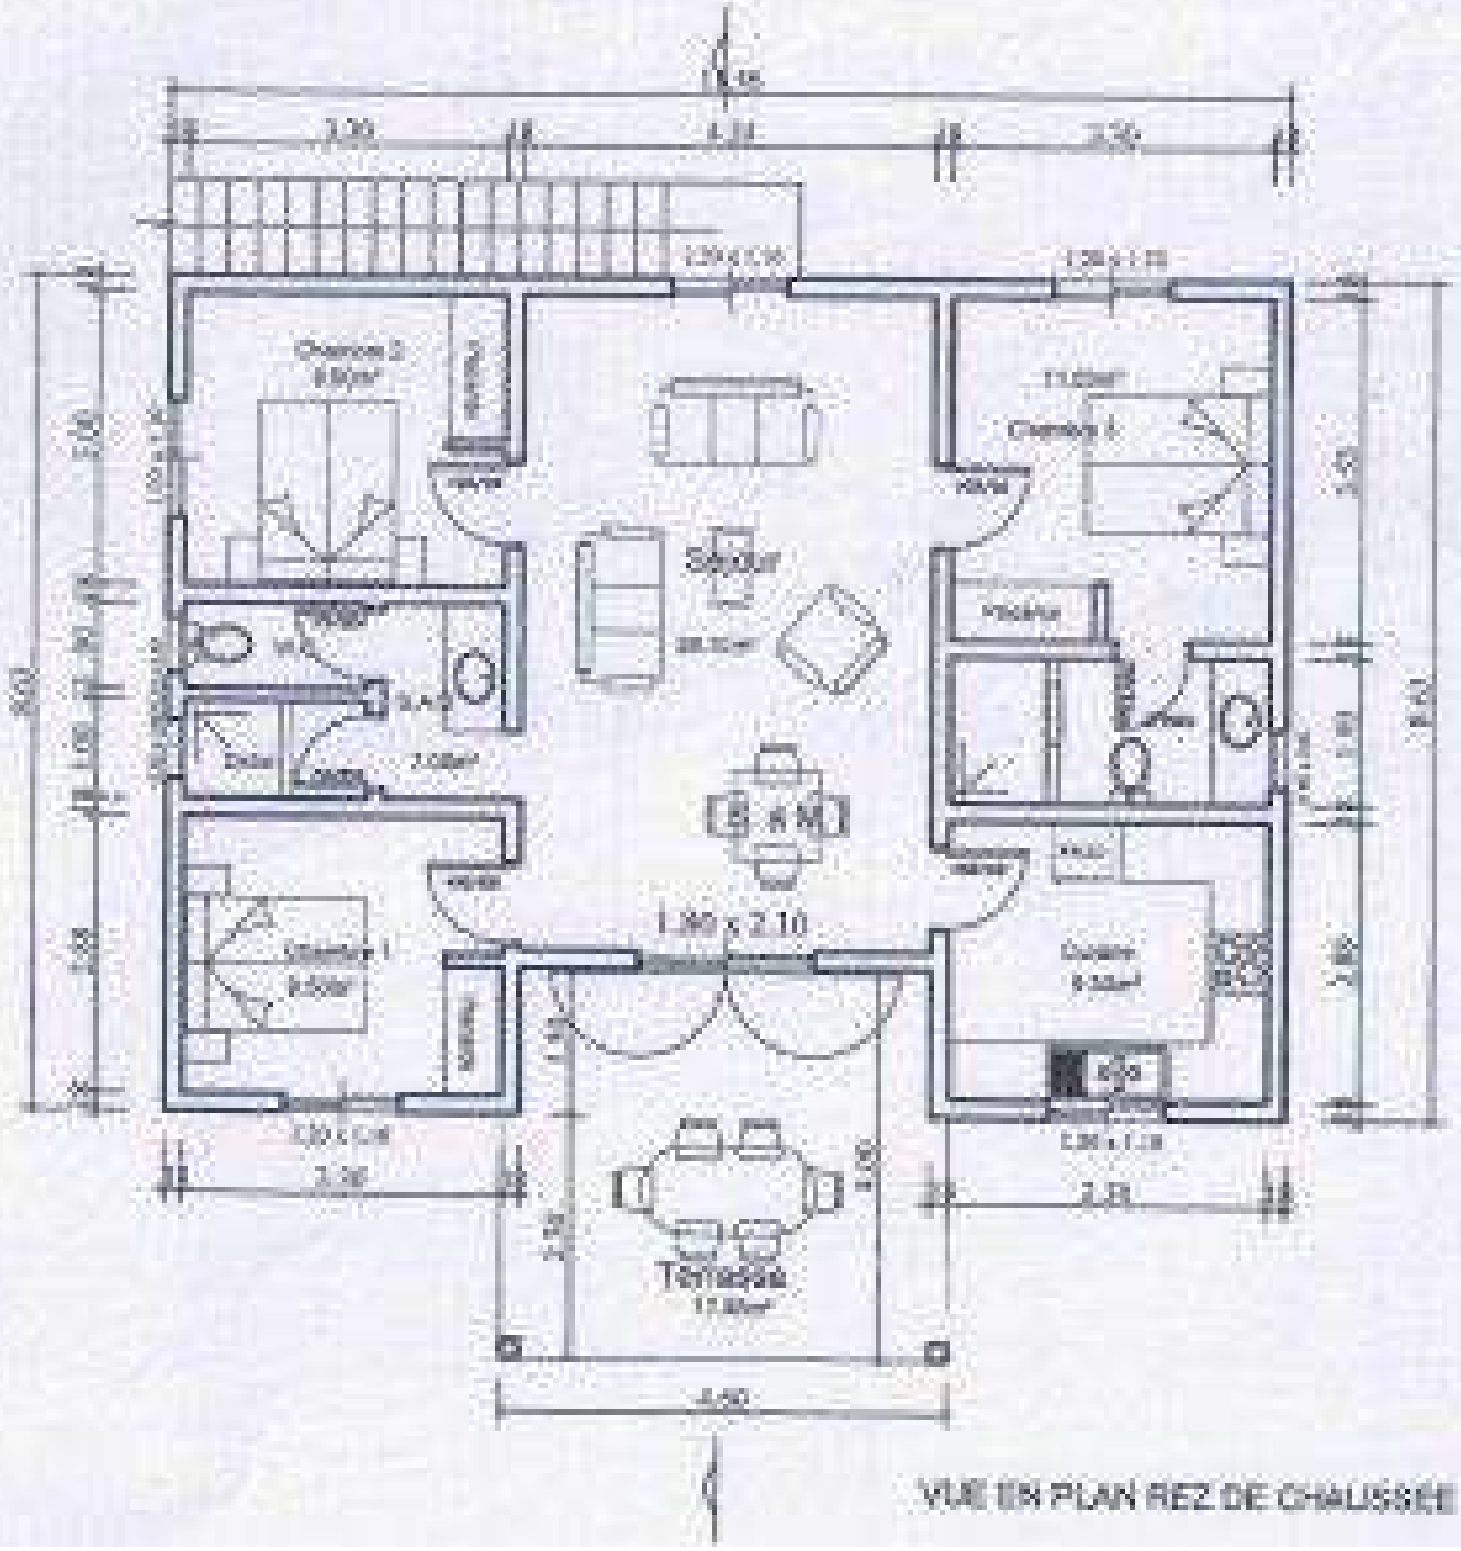

VUE EN PLAN REZ DE CHAUSSEE